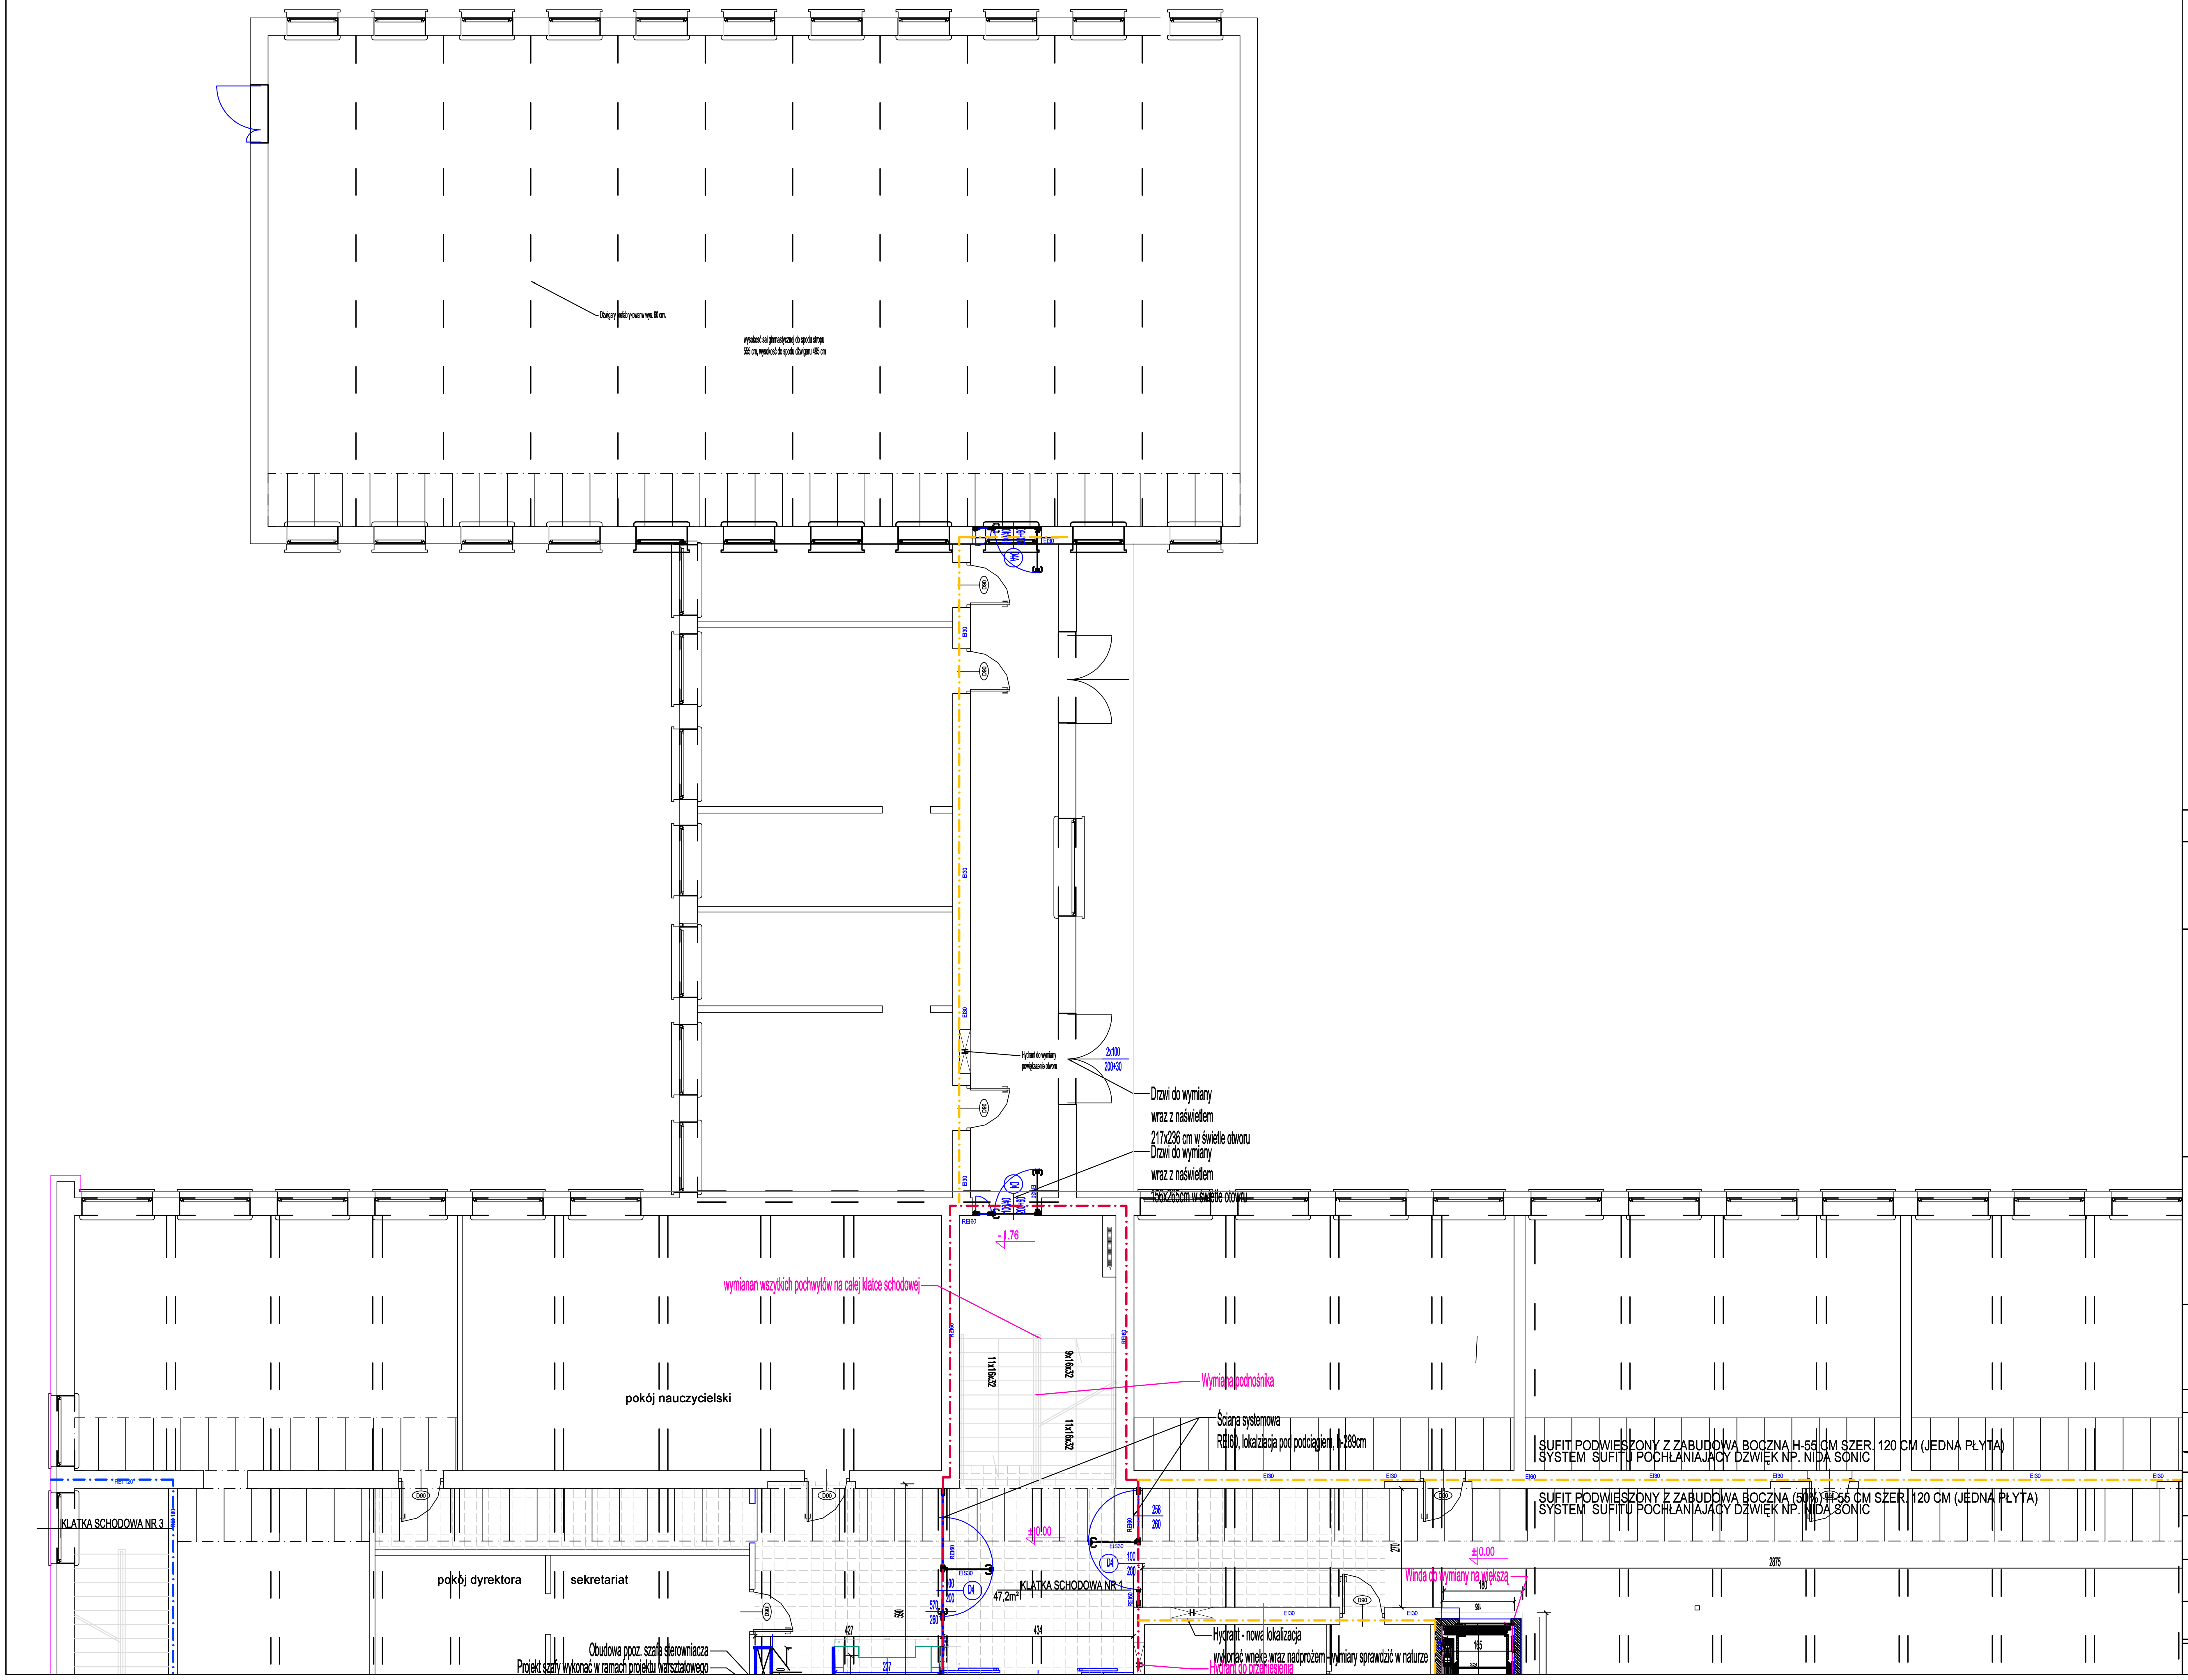
Dźwigary prefabrykowanw wys. 60 cmu
wysokość sai gimnastycznej do spodu stropu
555 cm, wysokość do spodu dźwigaru 495 cm
EI30
D90
Hydrant do wymiany
powiększenie otworu
2x100
200+30
Drzwi do wymiany
wraz z naświetlem
217x236 cm w świetle otworu
Drzwi do wymiany
wraz z naświetlem
156x265cm w świetle otworu
D4
100/40
200+60
EIS30
REI60
- 1.76
wymianan wszytkich pochwytów na całej klatce schodowej
11x16x32
9x16x32
11x16x32
Wymiana podnośnika
Ściana systemowa
REI60, lokalziacja pod podciągiem, h-289cm
pokój nauczycielski
SUFIT PODWIESZONY Z ZABUDOWA BOCZNA H-55 CM SZER. 120 CM (JEDNA PŁYTA)
SYSTEM SUFITU POCHŁANIAJACY DZWIĘK NP. NIDA SONIC
EI60
SUFIT PODWIESZONY Z ZABUDOWA BOCZNA (50%) H-55 CM SZER. 120 CM (JEDNA PŁYTA)
SYSTEM SUFITU POCHŁANIAJACY DZWIĘK NP. NIDA SONIC
KLATKA SCHODOWA NR 3
pokój dyrektora
sekretariat
±0.00
258
260
570
260
100
200
KLATKA SCHODOWA NR 1
47,2m²
590
427
434
237
270
2875
Winda do wymiany na większą
180
165
Obudowa ppoz. szafa sterowniacza
Projekt szafy wykonać w ramach projektu warsztatowego
Hydrant - nowa lokalizacja
wykonać wnękę wraz nadprożem - wymiary sprawdzić w naturze
Hydrant do przeniesienia
H

Wszystkie prawa autorskie dotyczące tego rysunku są własnością firmy projektowej. Niniejszy rysunek jest wydany pod warunkiem że nie będzie kopiowany, ani udostępniany bez uzgodnienia z projektantem, nie należy odmierzać wymiarów z rysunku, ani używać go jako szablonu. Przed przystąpieniem do prac budowlanych wszystkie wymiary należy sprawdzić w naturze. W przypadku stwierdzenia niezgodności należy zwrócić się do projektanta. W przypadku rozbieżności wymiarowych pomiędzy rysunkami detali i całości projektowanego elementu podstawą wymiarowania są rysunki detali. Dokumentację rozpatrywać całościowo.

PRZED ZAMÓWENIEM MATERIAŁÓW BUDOWLANYCH
WYMIARY NALEŻY SPRAWDZIĆ NA BUDOWIE /W NATURZE

ROZBUDOWA /PRZEBUDOWA
WYBURZENIA/ DO LIKWIDACJI
POSADZKA DO WYMIANY
ŚCIANA SILKA LUB G-K

PROJEKT BUDOWLANY

INWESTOR:

MIASTO STOŁECZNE WARSZAWA
pl. Bankowy 3/5
Warszawa

TYTUŁ PROJEKTU:

PROJEKT BUDOWLANY
przebudowy budynku, rozbudowy o zabudowany szyb windy z przedsionkiem, przebudowy schodów zewnętrznych oraz zmiany zagospodarowania terenu w związku z budową drogi pożarowej, związanych z przystosowaniem budynku szkoły podstawowej integracyjnej nr 317, ul. Deotymy 37 w Warszawie do wymogów ochrony przeciwpożarowej

ADRES PROJ. OBIEKTU (nr działki):

Szkoła Podstawowa nr 317
im. Edmunda Bojanowskiego
ul. Deotymy 37, 01-409 Warszawa
dz. nr ew. 64 obręb 6-06-08
Dzielnica Wola

JEDNOSTKA PROJEKTOWA:

DFF Projekt - Jacek Fiuk
01-171 Warszawa ul. Młynarska 48

ARCHITEKTURA

TYTUŁ RYSUNKU:
RZUT PARTERU: SALA GIMNASTYCZNA

	IMIĘ I NAZWISKO	UPR.:	PODPIS:	
OPRACOWANIE w specj. architektonicznej:	mgr inż. arch. Jacek Fiuk			DATA: 01.05.2019
PROJEKTANT w specj. architektonicznej:	mgr inż. arch. Barbara Próchniewicz-Pudełko	MA/055/04 MA-1645		SKALA: 1:100
SPRAWDZAJĄCY w specj. architektonicznej:	mgr inż. arch. Barbara Majdecka	Wa-1198/94 MA-0492		NR RYS.:
OPRACOWANIE w specj. architektonicznej:	mgr inż. arch. Grzegorz Pudełko			317 SP-A-09A

Kopiowanie, publikowanie i rozpowszechnianie bez zgody inwestora i jednostki projektowej jest ZABRONIONE !!!