


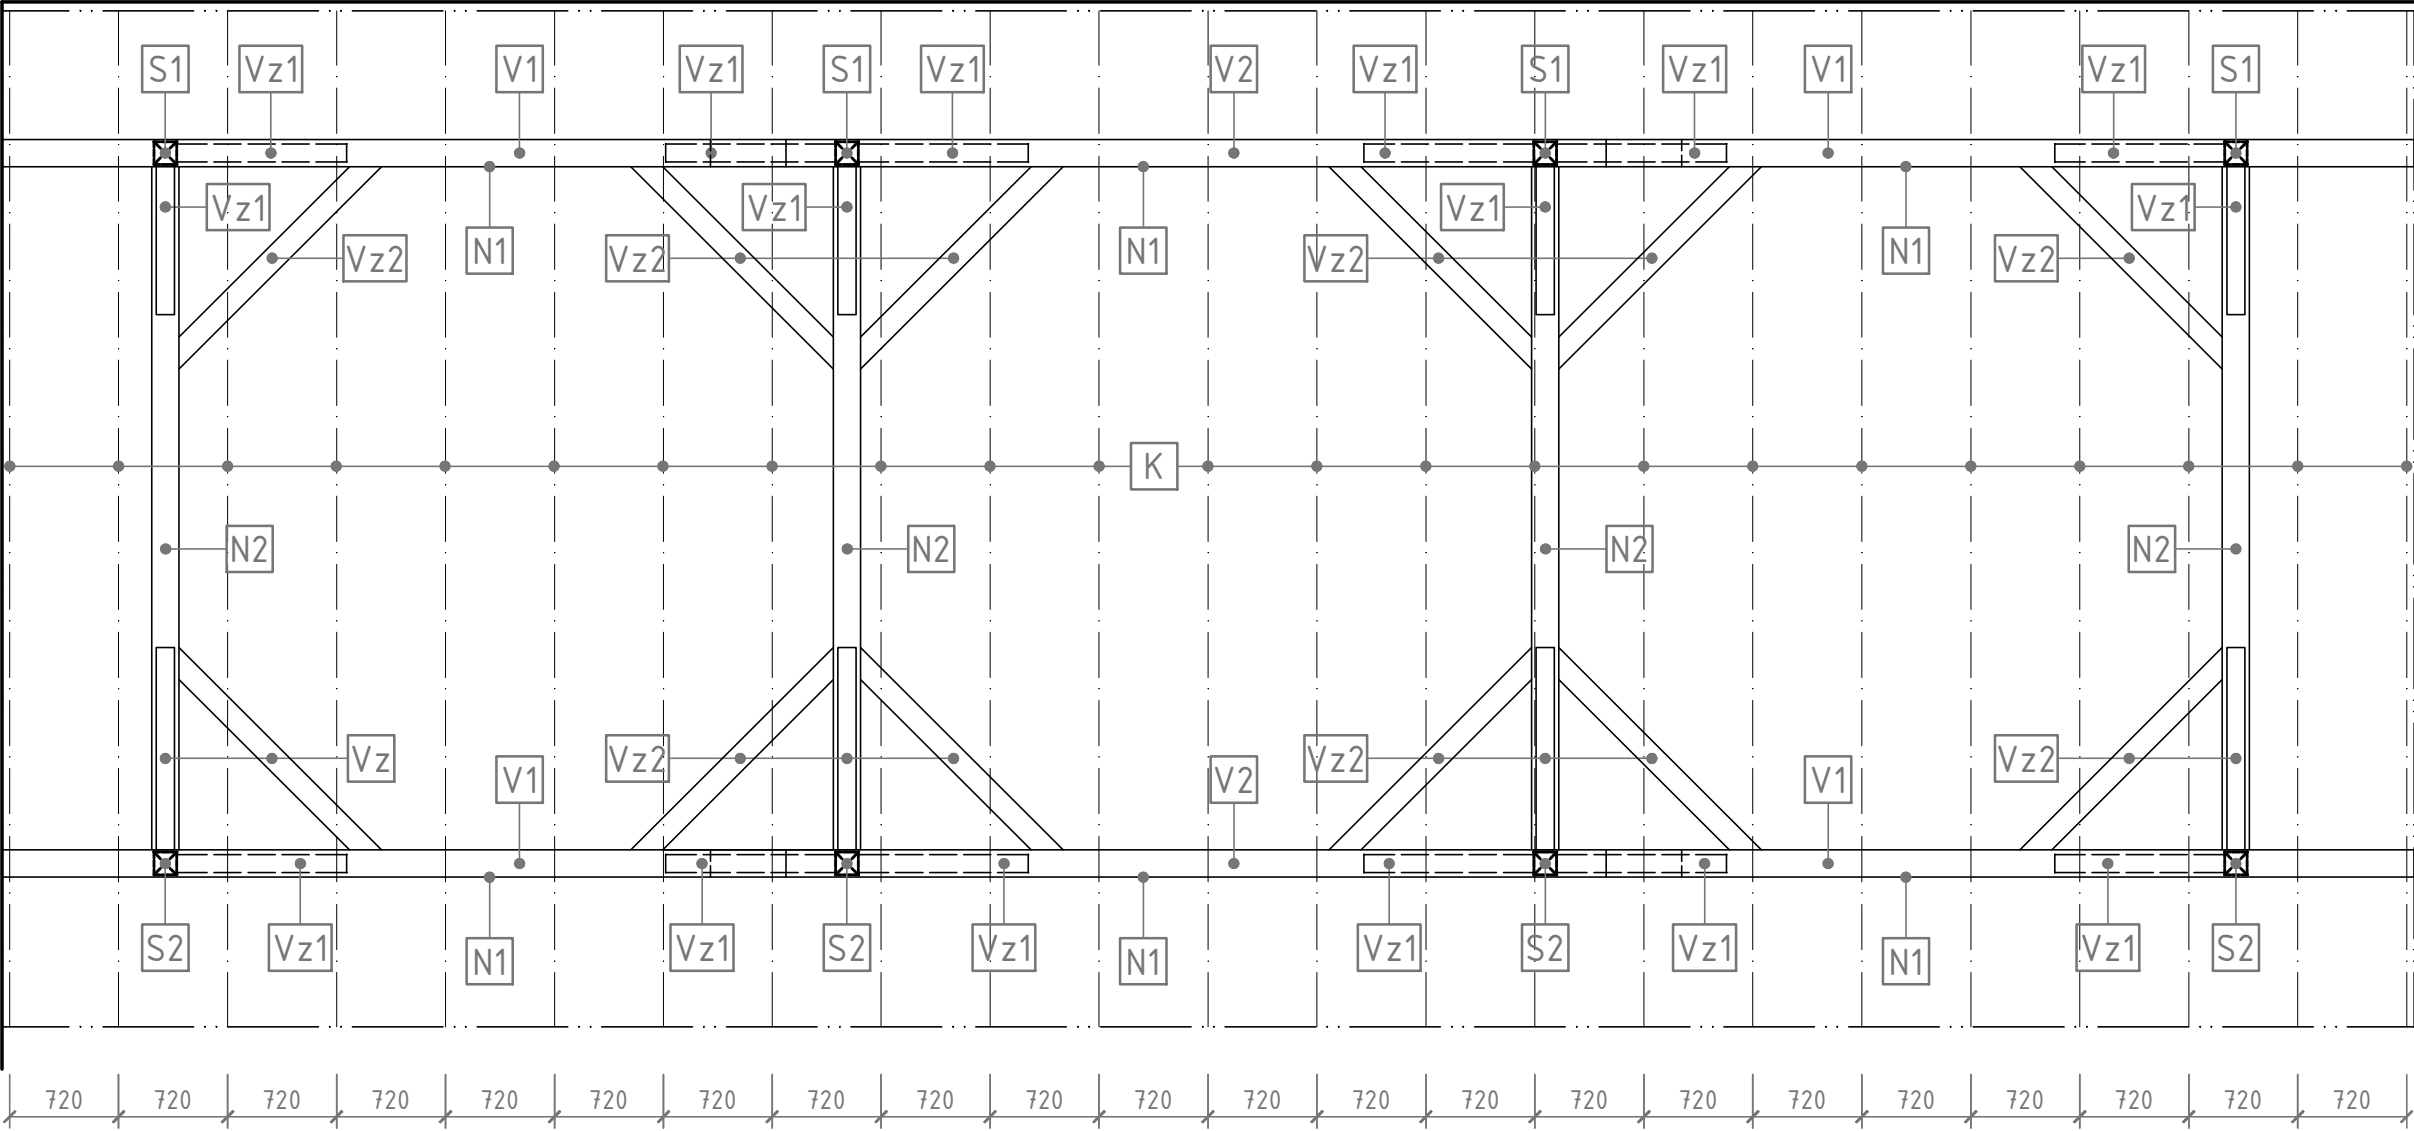

VÝPIS PRVKOV KROVU								
Prvok č.	Ozn.	Názov prvku	Šírka (b)	Výška (h)	Dĺžka (l)	Nárez. Dĺ.	Počet	Objem
			[mm]	[mm]	[m]	[m+0,250]	[ks]	[m³]
1	N1	NOSNÍK	180	180	4,45	4,70	6	0,914
2	N2	NOSNÍK	180	180	4,65	4,90	4	0,635
3	V1	VÄZNICA	180	240	5,50	5,75	4	0,994
4	V2	VÄZNICA	180	240	6,60	6,85	2	0,592
5	K	KROKVA	80	200	6,90	7,15	23	2,631
6	S1	STĽP	180	180	4,95	5,20	4	0,674
7	S2	STĽP	180	180	5,90	6,15	4	0,797
8	Vz1	VZPERA	150	150	1,50	1,75	16	0,630
9	Vz2	VZPERA	150	150	1,90	2,15	16	0,774
CELKOM Σ=							79	8,640

ARST s.r.o. O23 57 Podvysoká 129		INVESTOR							
		ZÁKLADNÁ ŠKOLA MAKOV							
		OBSAH							
		EXTERIÉROVÁ EKOUCĚBŇA							
ZMENA	DÁTUM	OBJEKT				KÓD KLASIFIKÁCIE STAVBY			
						1263			
		EXTERIÉROVÁ EKOUCĚBŇA				1	2	6	3
PROJEKTANT	Ing. Marián JURGA	OBEC: MAKOV	ULICA				ČÍSLO:		
VYPRACOVAL	Tomáš BYRTUS	VÝKRES:	PAR. ČÍSLO: C-KN 267/1				STUPEŇ PROJEKTOVEJ DOKUMENTÁCIE		
POČET A4	2	ČASŤ DOKUMENTÁCIE: ARCHITEKTÚRA							
MIERKA 1:50	DÁTUM 02/2020	OBSAH VÝKRESU: PÔDORYS KROVU				Č. v. 2			